


MOCZNIKI		SEG. A - MIESZKANIE 2 - DACH		SEG. B - MIESZKANIE 2 - DACH	
M-02	SP-4AK	M-02	SP-4AK	M-02	SP-4AK
NR	POMIĘCZNA [m ²]	NR	POMIĘCZNA [m ²]	NR	POMIĘCZNA [m ²]
17	58.07	17	58.07	17	58.07
	TARAS DACHOWY		TARAS DACHOWY		TARAS DACHOWY

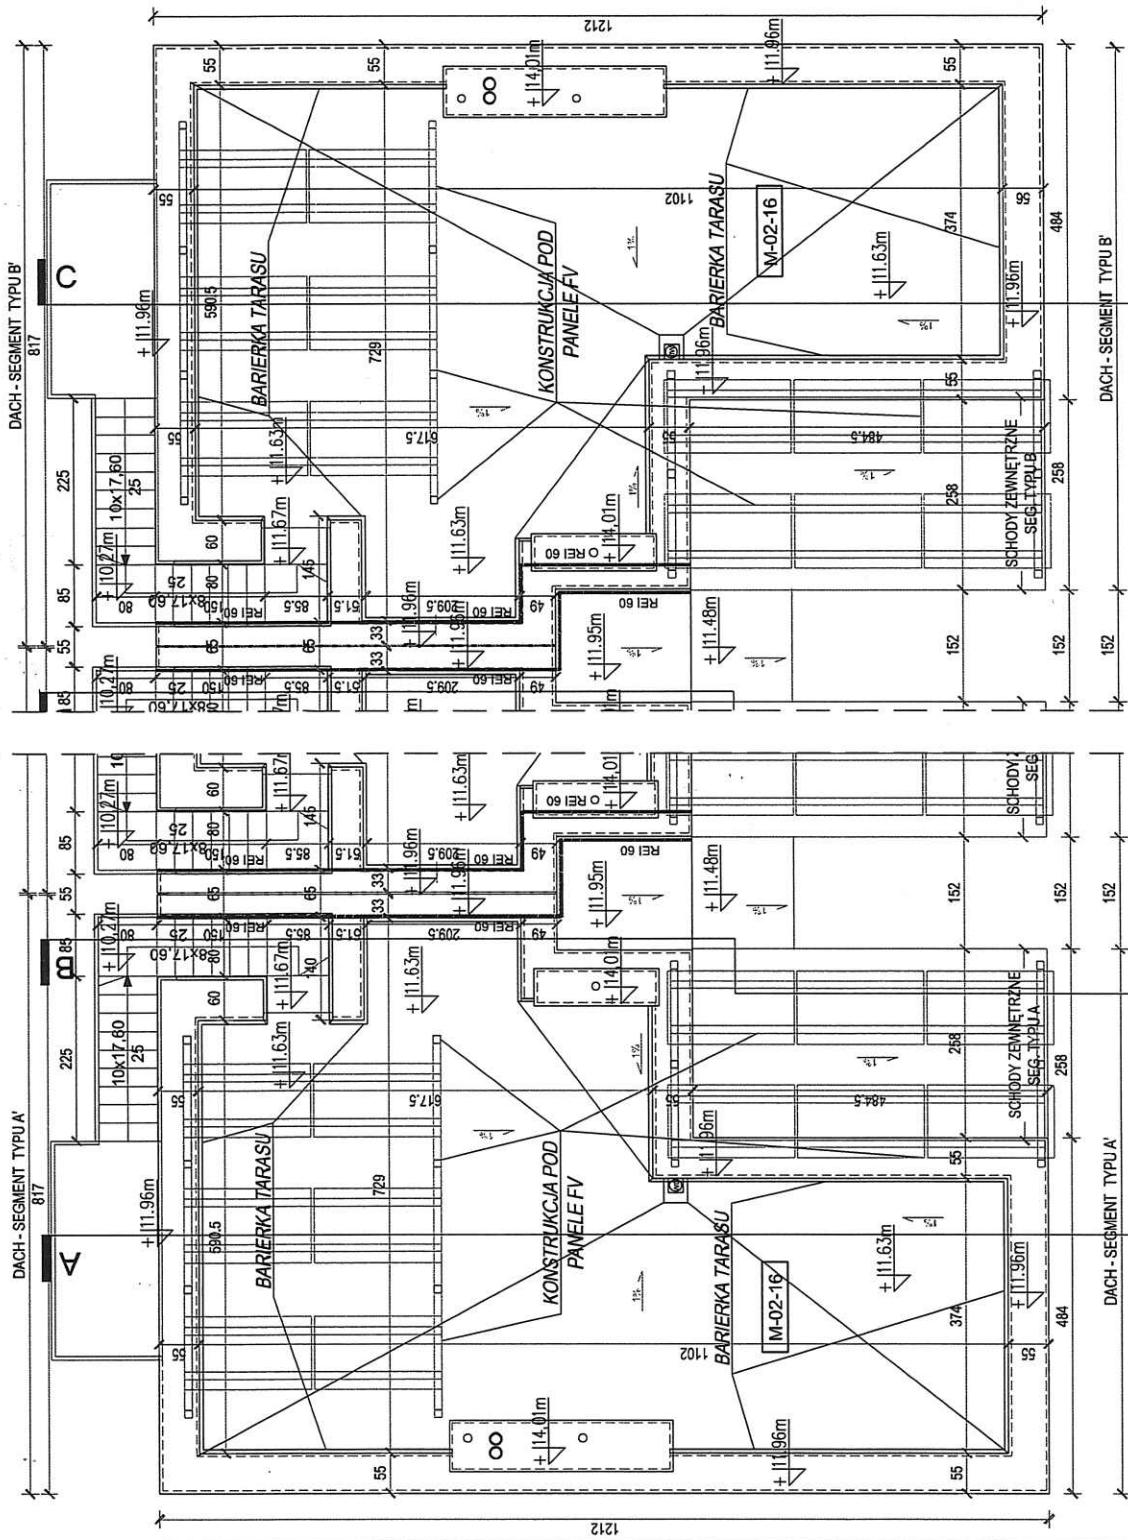

LEGENDA OZNACZEŃ:

- Węjskie do lokalu
- Opis warst. przegród budowlanych
- Rzędna architektoniczna względem ±0,00 budynku
- Opis pomieszczeń
- Ściany działowa z bloczków H+H/Sobrt 10cm
- Ściany z pustaków typu Porotherm 25cm
- Ściany żelbetowe wg. proj. konstrukcji



UWAGA:
 poziom ±0,00 dla poszczególnych segmentów:
 SEGMENT B, A NR 1, 2 - ±0,00 = 84,30m n.p.m.
 SEGMENT B, A NR 3, 4 - ±0,00 = 84,10m n.p.m.
 SEGMENT B, A NR 5, 6 - ±0,00 = 83,90m n.p.m.
 SEGMENT B, A NR 7, 8 - ±0,00 = 83,90m n.p.m.
 SEGMENT B, A NR 9, 10 - ±0,00 = 83,90m n.p.m.

Załącznik:
 BUDOWA 10 BUDYNKÓW MIESZKALNYCH, JEDNORODZINNYCH, DWULOKALOWYCH W ZABUDOWIE SZEREGOWEJ Z NIEZBĘDNĄ INFRASTRUKTURĄ TECHNICZNĄ WRAZ Z ROZBIÓRKĄ 2 BUDYNKÓW MIESZKALNYCH, BUDYNKU GOSPODARCZEGO, GARAZU ORAZ WIATY MAGAZYNOWEJ NA DZIAŁKACH EW. NR 14/1 14/5 JEDNOSTKA BUDOWNICZA 146511_8 Z OBRĘBU 4-09-48, POŁOŻONYCH POMIĘDZY ULICAMI BRYNOLINY I RUSIECKIEJ, NA TERENIE DZIELNICY TARGÓWEK W WARSZAWIE

ROS
 Rosa Company Developer Sp.z o.o.
 Zaki 05-091, ul. Zeromskiego 17A/1
 tel: 251705193, REGON: 38603454000000
 KRS: 0000840744
 ul. P. 15 057 811, e-mail: biuro@rosacompany.pl
 www.rosacompany.pl

temat rysunku: RZUT DACHU - SEGMENT TYPU A i B' NR W SZEREGU 10 i 1.	projektant: mgr inż. arch. Sławomir Kostrowski mgr inż. arch. Sławomir Kostrowski upr.: 50/06/SŁOKK/II	opracował: mgr inż. arch. Sławomir Kostrowski upr.: 50/06/SŁOKK/II	branża: ARCHITEKTURA
faza: PROJEKT BUDOWLANY			
nr rysunku: A-202.5	nr projektu: 02/21 PB	data wydruku: 12.2021	skala: 1/1 1:70