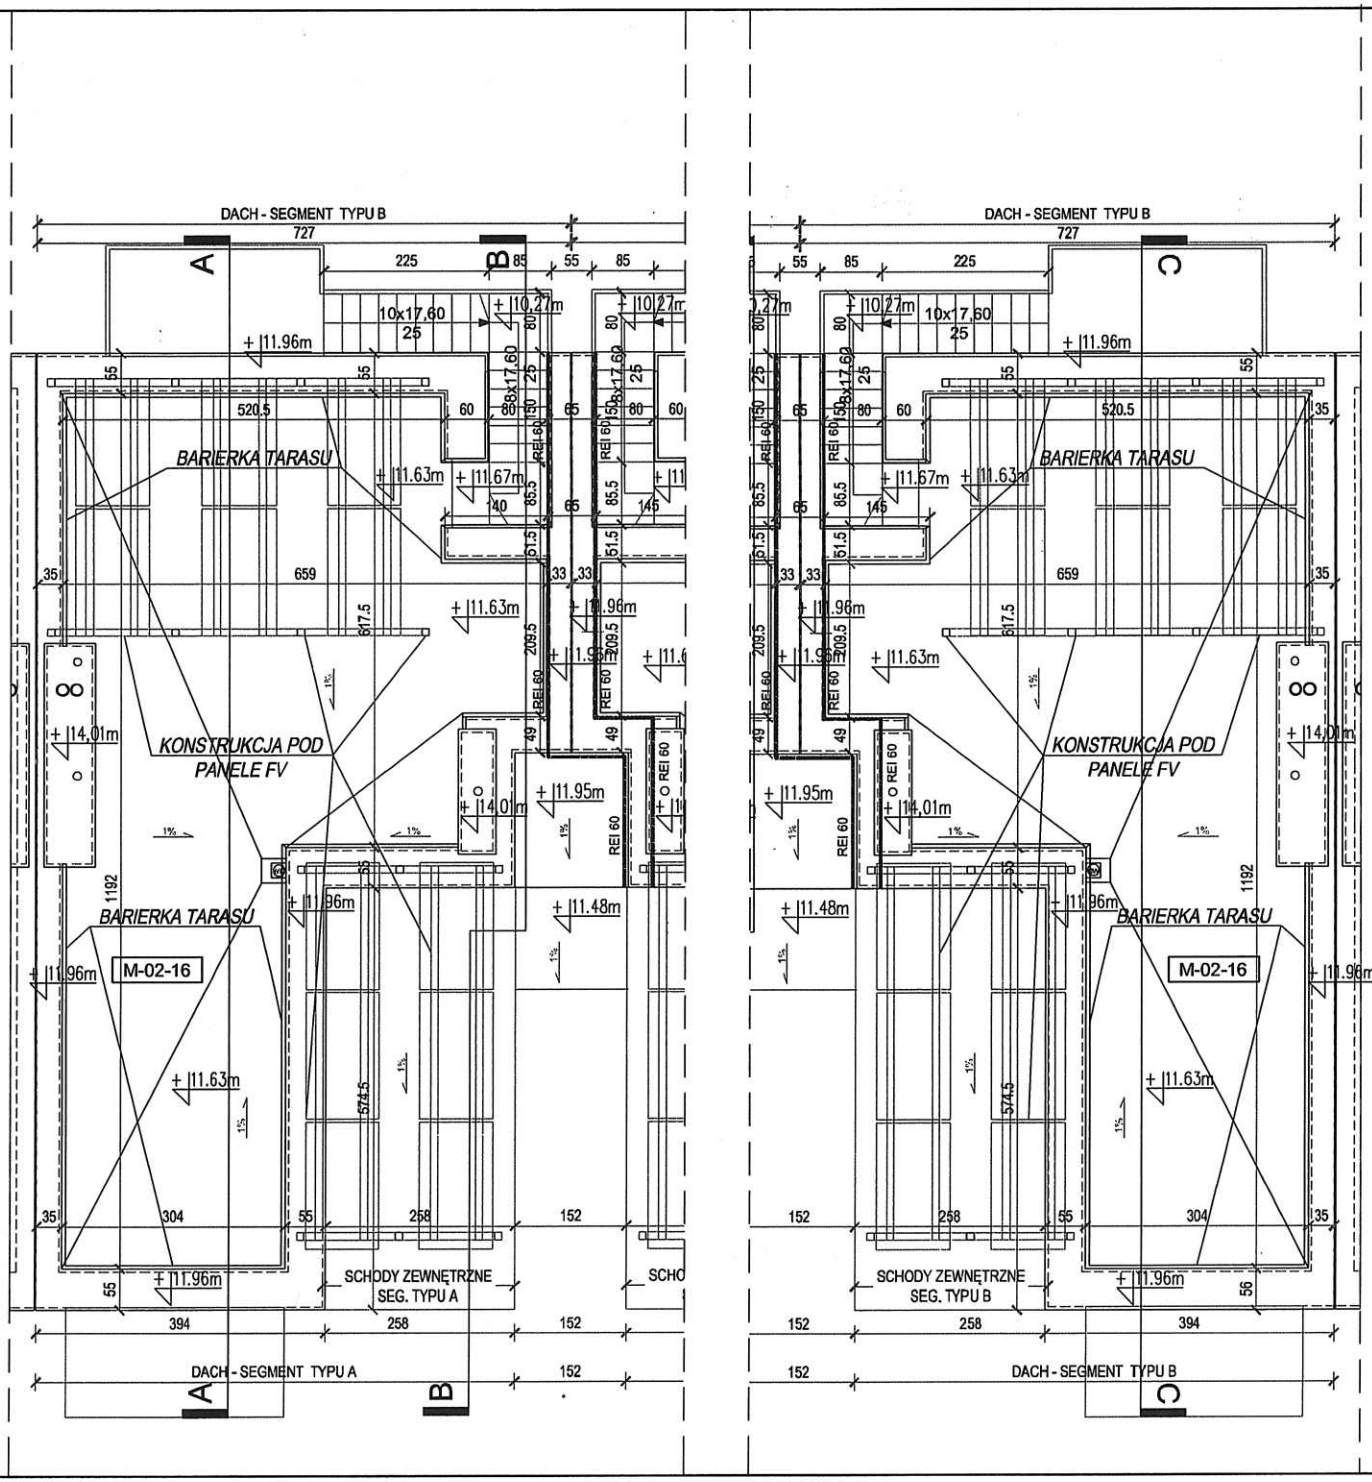

LEGENDA OZNACZEŃ:

- Wejście do lokalu
- Po 02 — Opis warst przegród budowlanych
- + 5,69m — Rzędna architektoniczna względem ±0,00 budynku
- M-01-16 — Opsi pomieszczeń
- Ściany działowa z bloczków H+H/Sorbrt 10cm
- Ściany z pustaków typu Porotherm 25cm
- Ściany żelbetowe wg. proj. konstrukcji

UWAGA :

poziom ±0,00 dla poszczególnych segmentów:

SEGMENT B', A NR 1, 2 - ±0,00 = 84,30m n.p.m.
SEGMENT B, A NR 3, 4 - ±0,00 = 84,10m n.p.m.
SEGMENT B, A NR 5, 6 - ±0,00 =83,90m n.p.m.
SEGMENT B, A NR 7, 8 - ±0,00 =83,90m n.p.m.
SEGMENT B, A' NR 9,10 - ±0,00 =83,90m n.p.m.

ROZPOWSZECHNIANIE KINIEJSZEGO OPRACOWANIA, JAK TEŻ JEGO FRAGMENTÓW, W TYM KONCEPCJI, WYKONANYCH RYSUNKÓW, A PONADTO UMIESZCZANIE W SYSTEMACH PRZECHOWYWANIA DANYCH – ZA WYJĄTKIEM WŁAŚCIWYCH ORGANÓW ADMINISTRACJI. PRZEKAZYWANIE W JAKIEJKOLWIEK FORMIE, W TYM: ELEKTRONICZNEJ, MECHANICZNEJ, FOTOKOPII, REPRODUKCJI, PRZEDRUKU RAZ DOKONYWANIE ZMIAN BEZ ZGODY AUTORA JEST ZABRONIONE I PODLEGA ODPOWIEDZIALNOŚCI KARNEJ Z MOCY ART.116,117,118 USTAWY Z DNIA 4 LUTEGO 1994 R. O PRAWIE AUTORSKIM I PRAWACH POKREWNYCH.

zadanie:

BUDOWA 10 BUDYNKÓW MIESZKALNYCH, JEDNORODZINNYCH, DWULOKALOWYCH W ZABUDOWIE SZEREGOWEJ Z NIEZBĘDNĄ INFRASTRUKTURĄ TECHNICZNĄ WRAZ Z ROZBIÓRKĄ 2 BUDYNKÓW MIESZKALNYCH, BUDYNKU GOSPODARCZEGO, GARAŻU ORAZ WIATY MAGAZYNOWEJ NA DZIAŁKACH EW. NR 14/4 I 14/5 JEDNOSTKA EWIDENCYJNA 146511_8 Z OBRĘBU 4-09-08, POŁOŻONYCH POMIĘDZY ULICAMI KRYNOLINY I RUSIECKIEJ, NA TERENIE DZIELNICY TARGÓWEK W WARSZAWIE

ROSA
Rosa Company Developer Sp.z.o.o.
Ząbki 05-091, ul.Żeromskiego 1
NIP: 1251705193, REGON:386034540000
KRS:0000840744
tel. 515 057 811, e-mail: biuro@rosacompany.pl
www.rosacompany.pl

schemat:

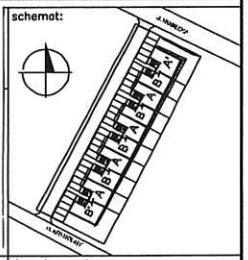

projektant:
mgr inż. arch. Sławomir Kostrzewski
upr.: 50/06/SLOKK/II

UPRAWNIENIA DO PEŁNIENIA SAMODZIELNYCH FUNKCJI TECHNICZNYCH W BUDOWNICTWIE W SPECJALNOŚCI ARCHITEKTONICZNEJ BEZ OGRANICZEŃ

opracował:
mgr inż. arch. Sławomir Kostrzewski
upr.: 50/06/SLOKK/II

sprawdzający:

UPRAWNIENIA DO PEŁNIENIA SAMODZIELNYCH FUNKCJI TECHNICZNYCH W BUDOWNICTWIE W SPECJALNOŚCI ARCHITEKTONICZNEJ BEZ OGRANICZEŃ

temat rysunku:
RZUT DACHU - SEGMENT POWTARZALNY TYPU A i B NR W SZEREGU 2,4,6,8 i 3,5,7,9.

branża: ARCHITEKTURA

faza: PROJEKT BUDOWLANY

nr projektu:	faza:	nr rysunku:	rewizja:	data edycji:	arkusz:	skala:
02/21	PB	A-201.5		12.2021	1/1	1:70