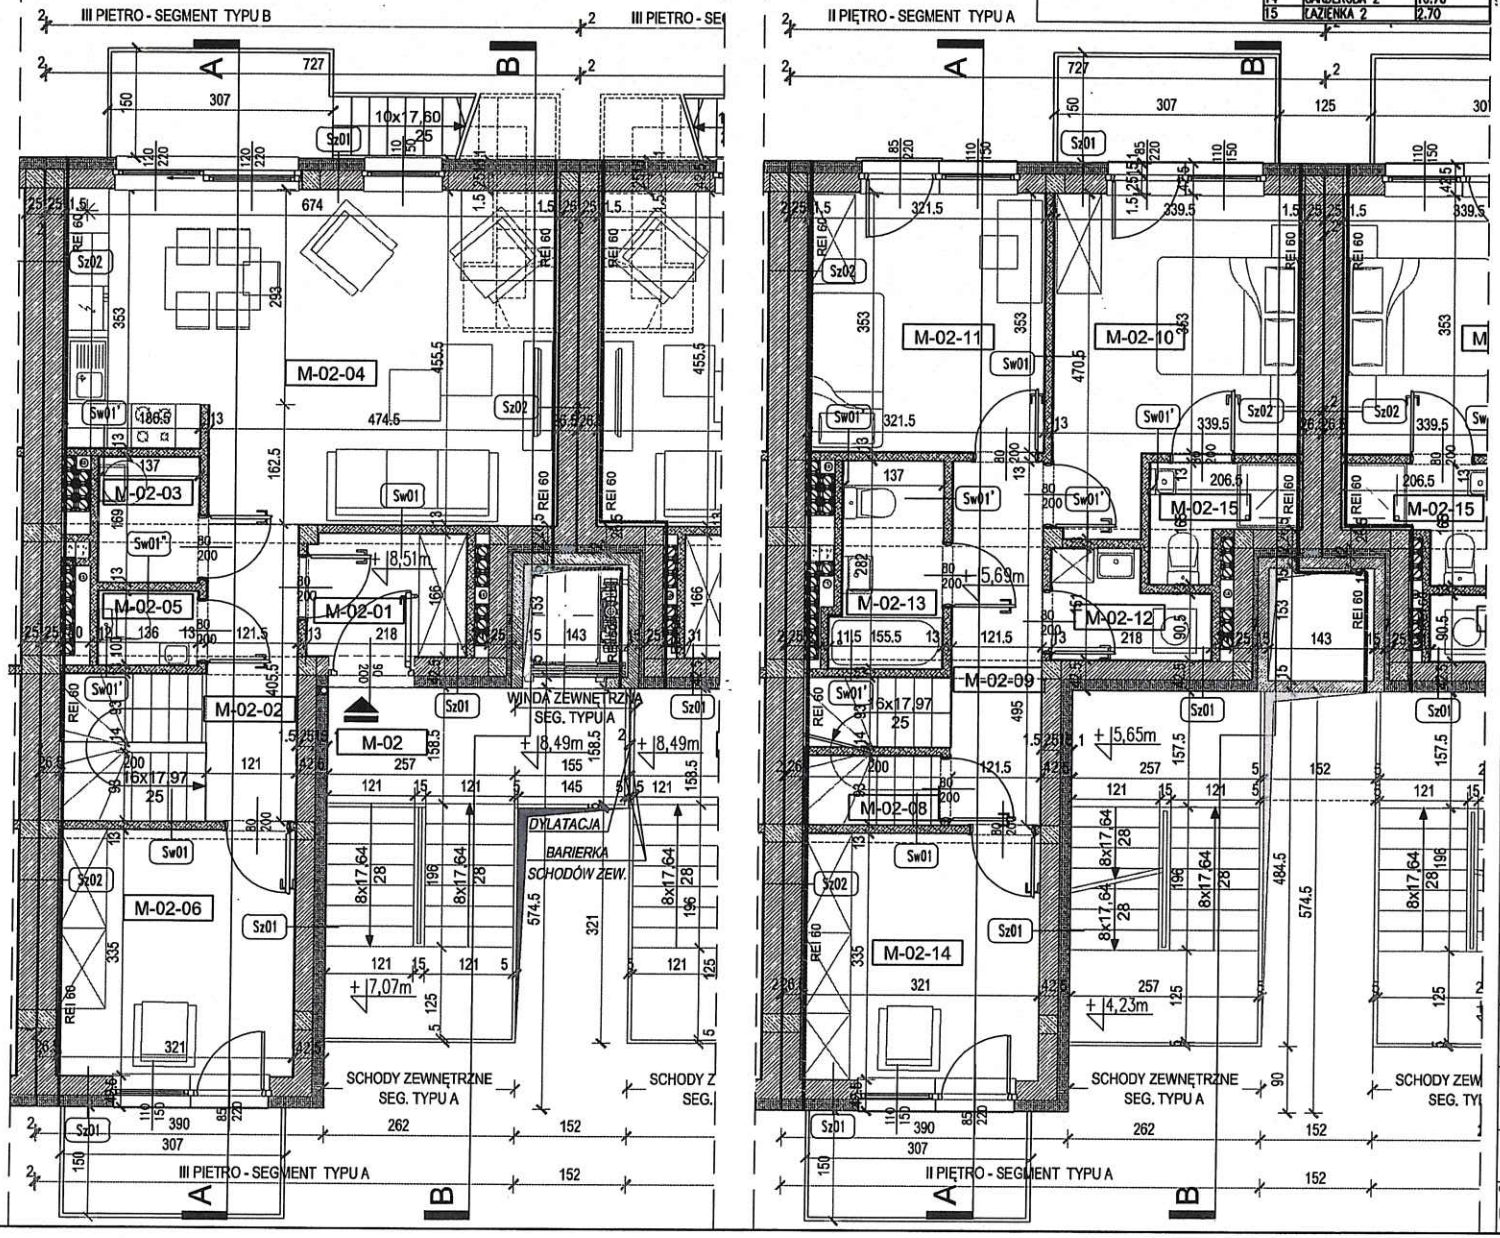

POWIERZCHNIA UŻYTKOWA MIESZKAŃ						
SEG. A- MIESZKANIE 2-III PIĘTRO				SEG.A- MIESZKANIE 2- II PIĘTRO		
M-02	5P+AK			M-02	5P+AK	107,62
NR	POWIERZCHNIA [m²]	53.39		NR	POWIERZCHNIA [m²]	54.23
01	WIATROLAP	3.60		08	SCHOWEK	1.22
02	KORYTARZ	6.78		09	KORYTARZ	8.11
03	POM. GOSPODARCZE	2.32		10	SYPIALNIA 1	13.38
04	POKÓJ DZIENNY +ANEKS KUCH.	28.59		11	SYPIALNIA 2	11.36
05	WC	1.36		12	PRALNIA	2.70
06	GARDEROBA 1	10.75		13	ŁAZIENKA 1	4.00
				14	GARDEROBA 2	10.76
				15	ŁAZIENKA 2	2.70

LEGENDA OZNACZEŃ:

- Wejście do lokalu
- Po02 — Opis warst przegród budowlanych
- +5,69m — Rzędna architektoniczna względem ±0,00 budynku
- M-01-10 — Opisi pomieszczeń
- Ściany działowa z bloczków H+H/Sorbrt 10cm
- Ściany z pustaków typu Porotherm 25cm
- Ściany żelbetowe wg. proj. konstrukcji

UWAGA :

poziom ±0,00 dla poszczególnych segmentów:

SEGMENT B', A NR 1, 2 - ±0,00 = 84,30m n.p.m.
SEGMENT B, A NR 3, 4 - ±0,00 = 84,10m n.p.m.
SEGMENT B, A NR 5, 6 - ±0,00 =83,90m n.p.m.
SEGMENT B, A NR 7, 8 - ±0,00 =83,90m n.p.m.
SEGMENT B, A' NR 9,10 - ±0,00 =83,90m n.p.m.

ROZPOWSZECHNIANIE NINIEJSZEGO OPRACOWANIA, JAK TEŻ JEGO FRAGMENTÓW, W TYM KONCEPCJI, WYKONANYCH RYSUNKÓW, A PONADTO UMIESZCZANIE W SYSTEMACH PRZECHOWYWANIA DANYCH – ZA WIEDZĄ WŁAŚCIWYCH ORGANÓW ADMINISTRACJI, PRZEKAZYWANIE W JAKIEJKOLWIEK FORMIE, W TYM: ELEKTRONICZNEJ, MECHANICZNEJ, FOTOKOPII, REPRODUKCJI, PRZEDRUKU RAZ DOKONYWANIE ZMIAN BEZ ZGODY AUTORA JEST ZABRONIONE I PODLEGA ODPOWIEDZIALNOŚCI KARNEJ Z MOCY ART.116,117,118 USTAWY Z DNIA 4 LUTEGO 1994 R. O PRAWIE AUTORSKIM I PRAWACH POKREWNYCH.

zadanie:

BUDOWA 10 BUDYNKÓW MIESZKALNYCH, JEDNORODZINNYCH, DWULOKALOWYCH W ZABUDOWIE SZEREGOWEJ Z NIEZBĘDNĄ INFRASTRUKTURĄ TECHNICZNĄ WRAZ Z ROZBIÓRKĄ 2 BUDYNKÓW MIESZKALNYCH, BUDYNKU GOSPODARCZEGO, GARAŻU ORAZ WIATY MAGAZYNOWEJ NA DZIAŁKACH EW. NR 14/4 I 14/5 JEDNOSTKA EWIDENCYJNA 146511_8 Z OBRĘBU 4-09-08, POŁOŻONYCH POMIĘDZY ULICAMI KRYNOLINY I RUSIECKIEJ, NA TERENIE DZIELNICY TARGÓWEK W WARSZAWIE

Rosa Company Developer Sp.z.o.o.
ul.Zeromskiego 17A/1
Łódź 05-091, NIP:1251705193, REGON:386034540000000
KRS:0000840744
tel. 510 057 811, e-mail: biuro@rosacompany.pl
www.rosacompany.pl

schemat:

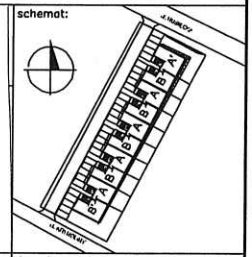

projektant:
mgr inż. arch. Sławomir Kostrzewski
upr.: 50/06/SLOKK/II

UPRAWNIENIA DO PEŁNIENIA SAMODZIELNYCH FUNKCJI TECHNICZNYCH W BUDOWNICTWIE W SPECJALNOŚCI ARCHITEKTONICZNEJ BEZ OGRANICZEŃ

opracował:
mgr inż. arch. Sławomir Kostrzewski
upr.: 50/06/SLOKK/II

sprawdzający:

UPRAWNIENIA DO PEŁNIENIA SAMODZIELNYCH FUNKCJI TECHNICZNYCH W BUDOWNICTWIE W SPECJALNOŚCI ARCHITEKTONICZNEJ BEZ OGRANICZEŃ

temat rysunku:
RZUT II + III PIĘTRA SEGMENT POWTARZALNY TYPU A, NR W SZEREGU 2,4,6,8.

branża:
ARCHITEKTURA

faza:
PROJEKT BUDOWLANY

nr projektu:	faza:	nr rysunku:	rewizja:	data edycji:	arkusz:	skala:
02/21	PB	A-201.2		12.2021	1/1	1:70